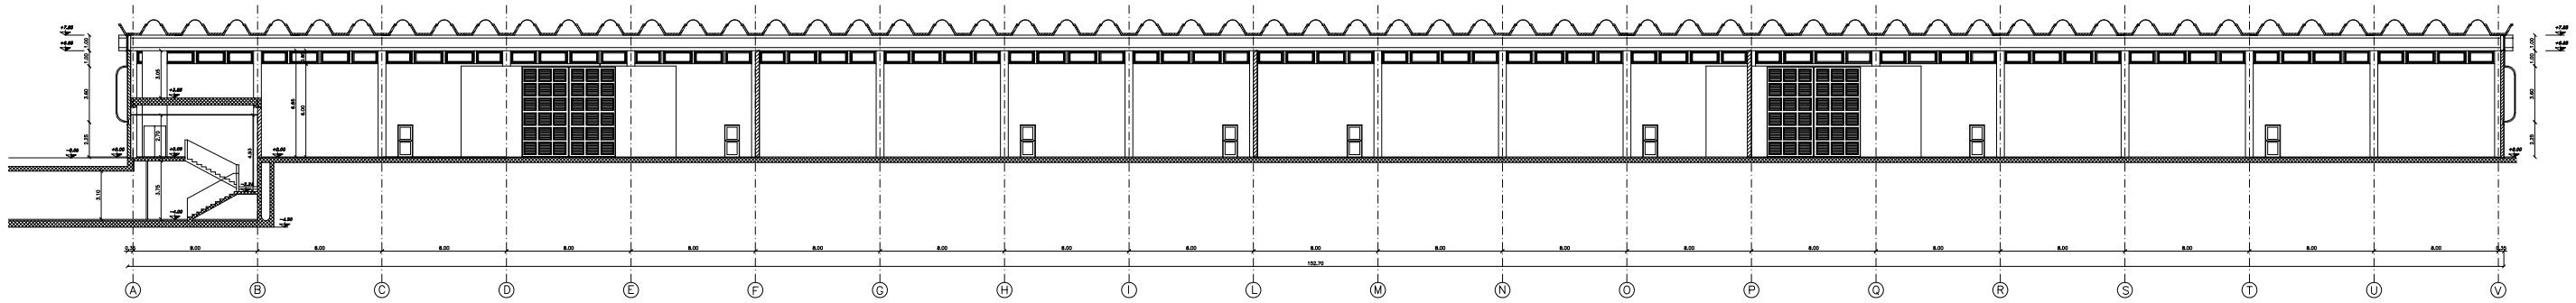

SEZIONE E–E

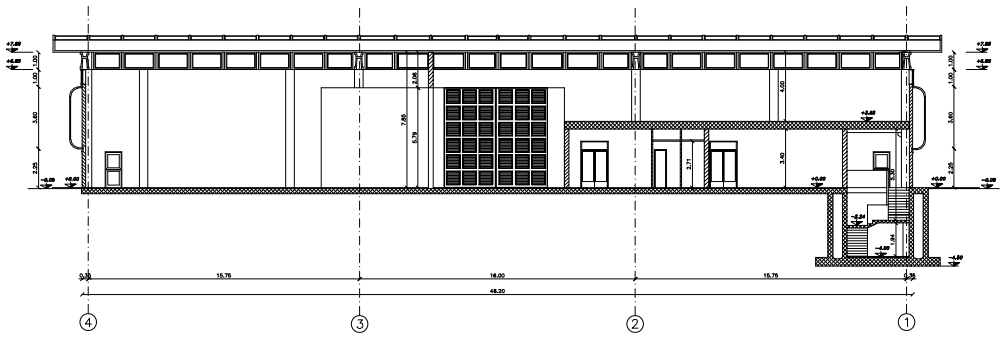

SEZIONE F–F

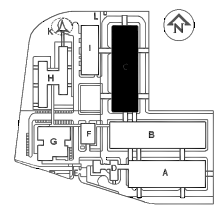

TELECOM

LOCALITÀ: ROZZANO Via Toscana

OGGETTO: RILIEVO

ELABORATO: ED. C – SEZIONI E–E, F–F

TAVOLA N. C03

ARCHITETTO	
REV. N.	3
FASE	C03
DATA	20.11.1993
FORMATO	A0+
SCALA	1:100
PROGRAM	
ARCHIVIO	
DISEGNO	